



Übersicht: Treppenkanten aus Parkett

Profil Nr. 25c (Winkel nach Bestellung)

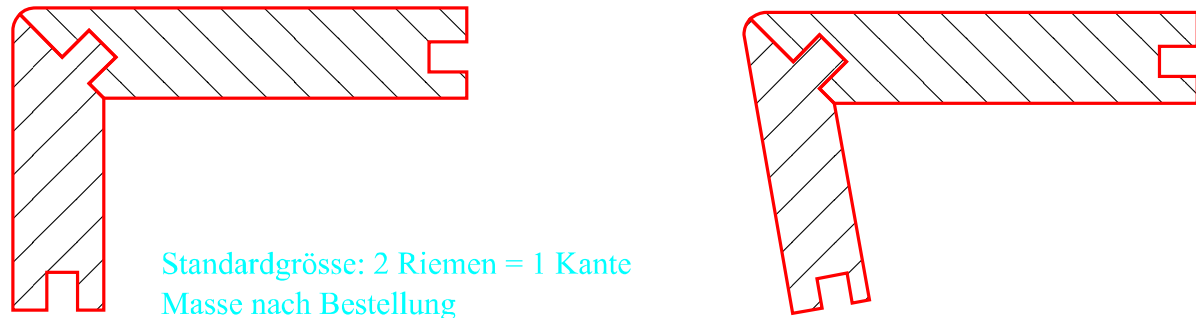

Standardgrösse: 2 Riemen = 1 Kante
Masse nach Bestellung


Gummigleitschutz (möglich ab Parkettstärke >12mm)

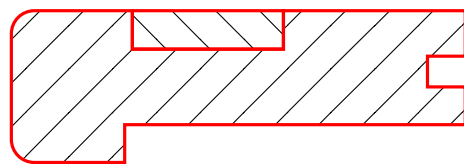

Grössen:
- 10x5
- 20x5


Farben:
- Schwarz
- Grau
- Beige
- Braun

Abschlüsse für Treppenkanten aus Parkett

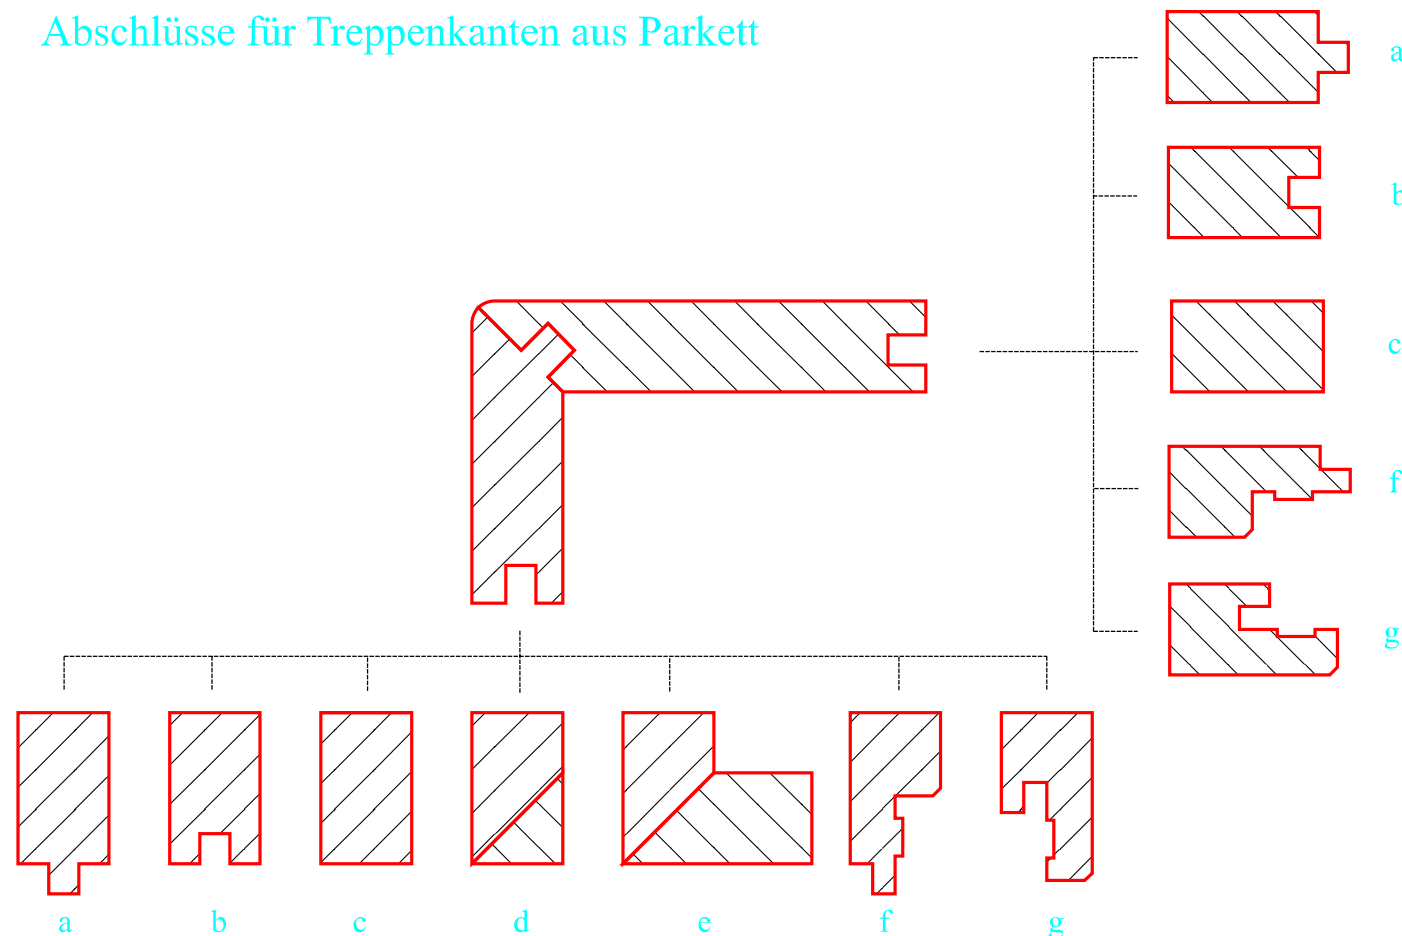

Treppenkanten aus Vinyl


Profil Nr. 25c (Winkel nach Bestellung)

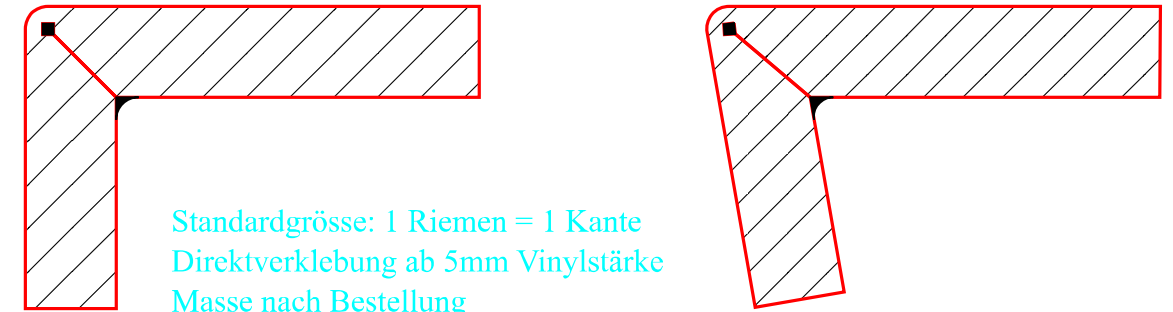

Standardgrösse: 1 Riemen = 1 Kante
Direktverklebung ab 5mm Vinylstärke
Masse nach Bestellung


Gummigleitschutz bei Vinyl nicht möglich

Abschlüsse für Treppenkanten aus Vinyl

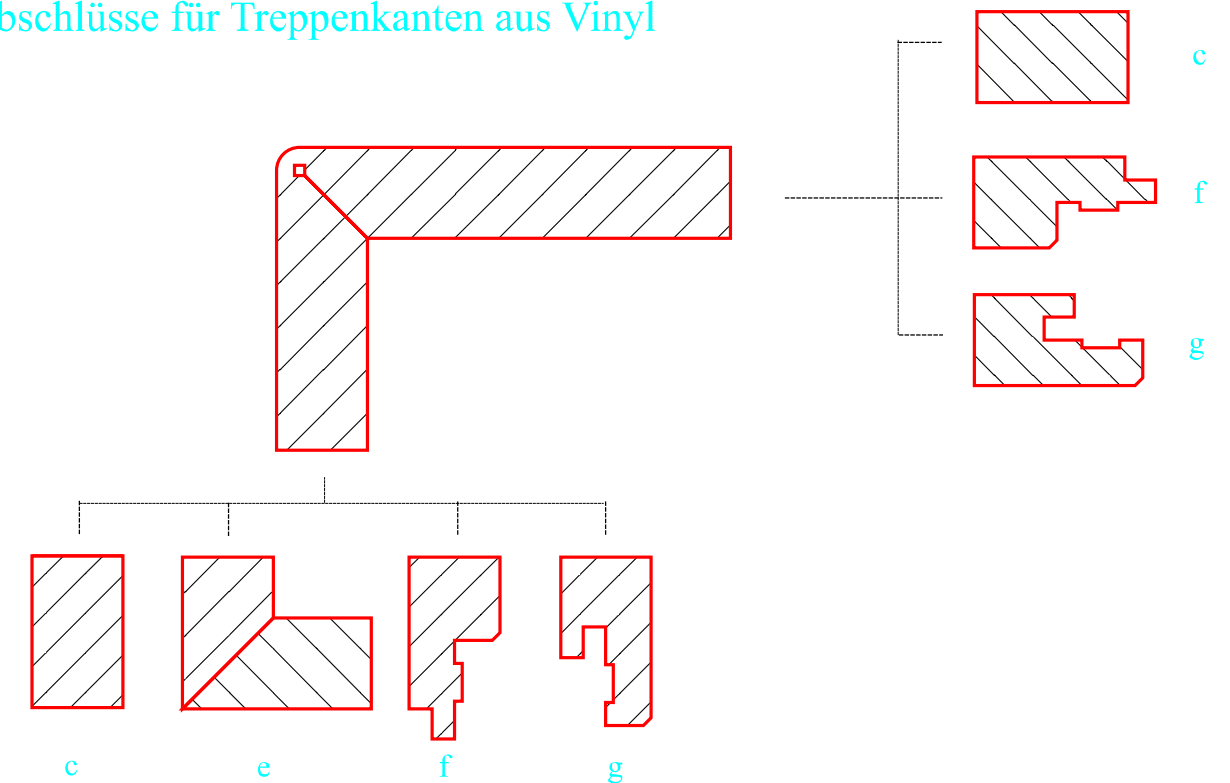

Tanner Kelleisten AG
8716 Schmerikon

Tel: +41 (55) 282 13 88
Fax: +41 (55) 282 41 88
www.holzleisten.ch

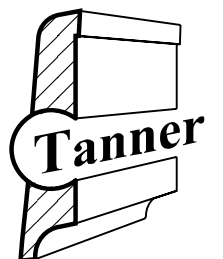

Profilname	Treppenkanten Parkett / Vinyl	Gezeichnet	tp /23.10.2019
Profilnummer	25c	Dateiname	Ü_Treppenkanten-Parkett-Vinyl
Massstab	1 : 1	Version	01